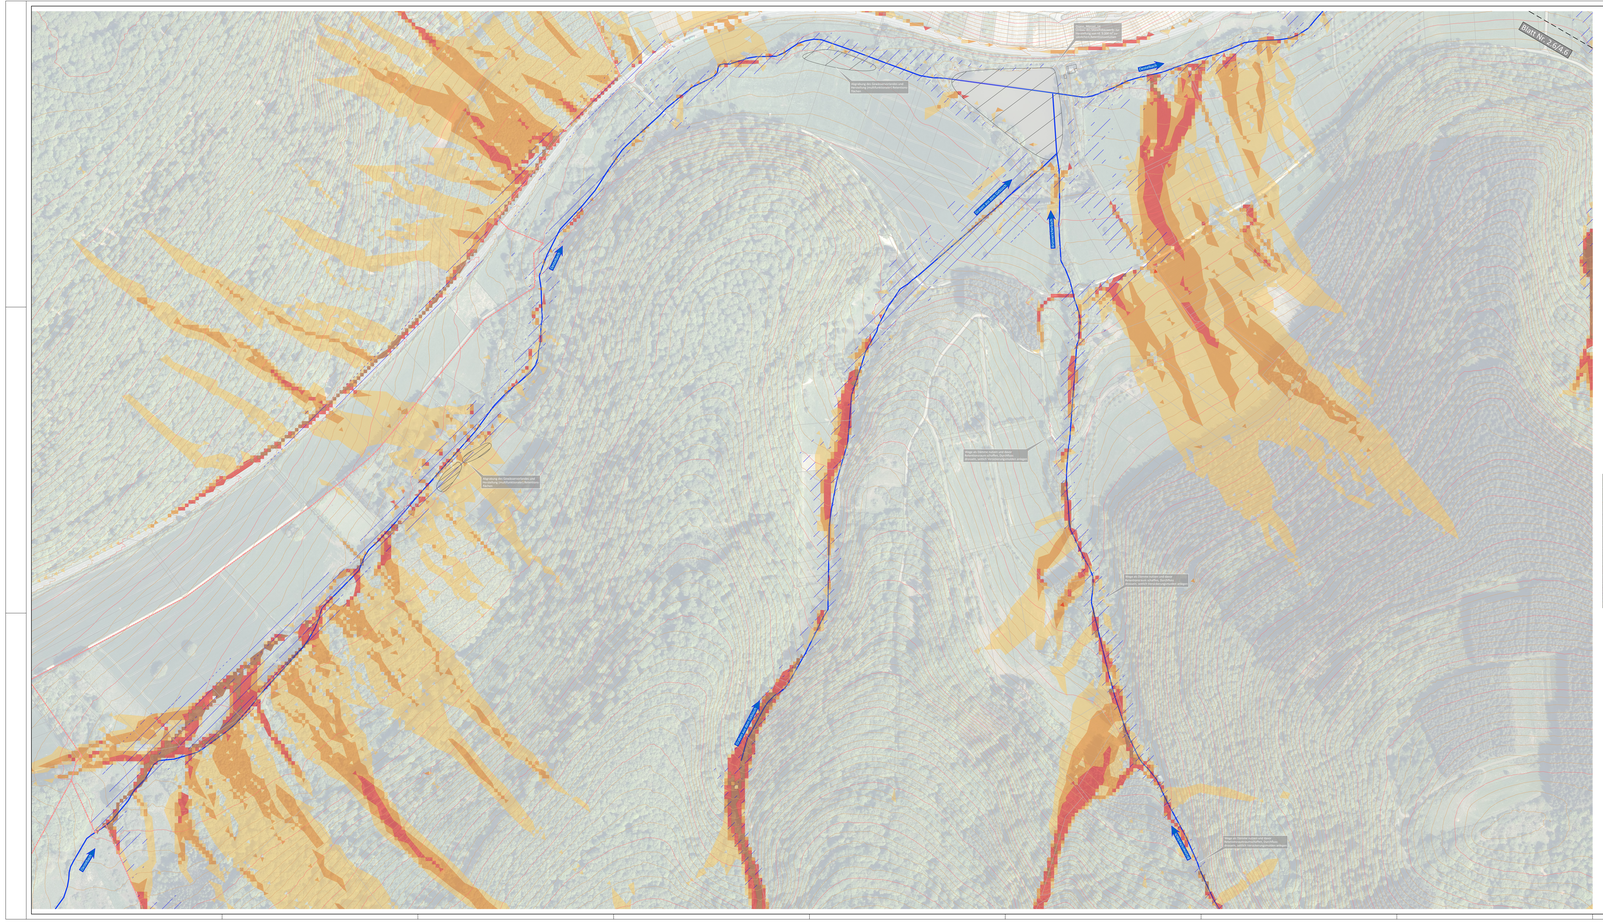


Legende:

- Höhenlinien Überflegung (10 m)
- Höhenlinien Überflegung (2m)
- gesetzliches Überschwemmungsgebiet
- potentiell überflutungsgefährdete Bereiche
- Gewässer II. oder III. Ordnung (mit Namen)
- Gemarkungsgrenzen
- Fließwege nach Ortsbegehung (Regelfall)
- Fließwege nach Ortsbegehung (Sonderfall: z.B. abweichende Fließrichtung für Teilwassermengen ab einer bestimmten Wassermenge)
- Fließwege nach Ortsbegehung (Sonderfall: abweichender Fließweg nach ergiebigem Dauerregen)
- Fließwege nach Ortsbegehung; Gewässerausuferung
- Hauptabflussweg nach Starkregen
- vorh. oberflächige Entwässerungssysteme
- vorh. verrohrte Entwässerungssysteme
- potentieller Notabflussweg
- Nr. kritische Infrastruktur
- potentiell gefährdete Objekte
- Nr. Maßnahmenvorschläge
- Maßnahmenvorschläge (schematisch)
- Erosion
  Oberflächenabfluss oder Hangwasser, das aufgrund von Erosion große Mengen an Sediment, Schlamm oder Geröll abschwemmt und mit sich führt.
- Starkregen Tiefenlinien
- Abflusskonzentration nach Starkregen
  - sehr hoch
  - hoch
  - mäßig
  - gering

Übersichtskarte Maßstab 1:50.000

stra tec Ingenieurbüro für Verkehrsbau, Infrastrukturmanagement, Freianlagen und Umweltplanung

Grabenstraße 1
54516 Wittlich

Tel.: 06571 / 95463-0
Fax: 06571 / 95463-29

Mail: info@stra-tec.de
Page: www.stra-tec.de

Hochwasser- und Starkregenvorsorgekonzept
(Paket 1) Ortsgemeinden Bruch, Dreis, Großlittgen, Landscheid, Osann-Monzel, Platten und Sehlem

Konzept — 19.02.2024

Osann-Monzel
Lageplan Osann; Oestelbach Teil 1
[Maßnahmen]

1:1.500

Verbandsgemeinde Wittlich-Land

Stadt Wittlich
Der Bürgermeister
Amt für Ingenieurwesen
Stadtentwicklung
Verkehrsplanung
Straßenverkehrsrechtliche Anordnungen

| | |
|---|---|
| Geobasisinformationen der Vermessungs- und Katasterverwaltung: | 2019 |
| Topographische Geobasisdaten: | / |
| Geobasisinformationen der Versorgungsträger: | / |

| | | | |
|---|---|---|---|
| Bearbeitet: L. Dartmann / M. Huber | Kontrolliert: L. Dartmann / L. Barann | Genehmigt: M. Huber | |
| Datum: 2020-19 | Unterschrift: | Gezeichnet am: 6.Januar.20 | Blatt-Nr.: 6.7 |
| Maßstab: 1:1.500 | Verwaltungsbehörde: Stadt Wittlich Amt für Ingenieurwesen Abteilung Verkehrsplanung | stra tec GmbH | |