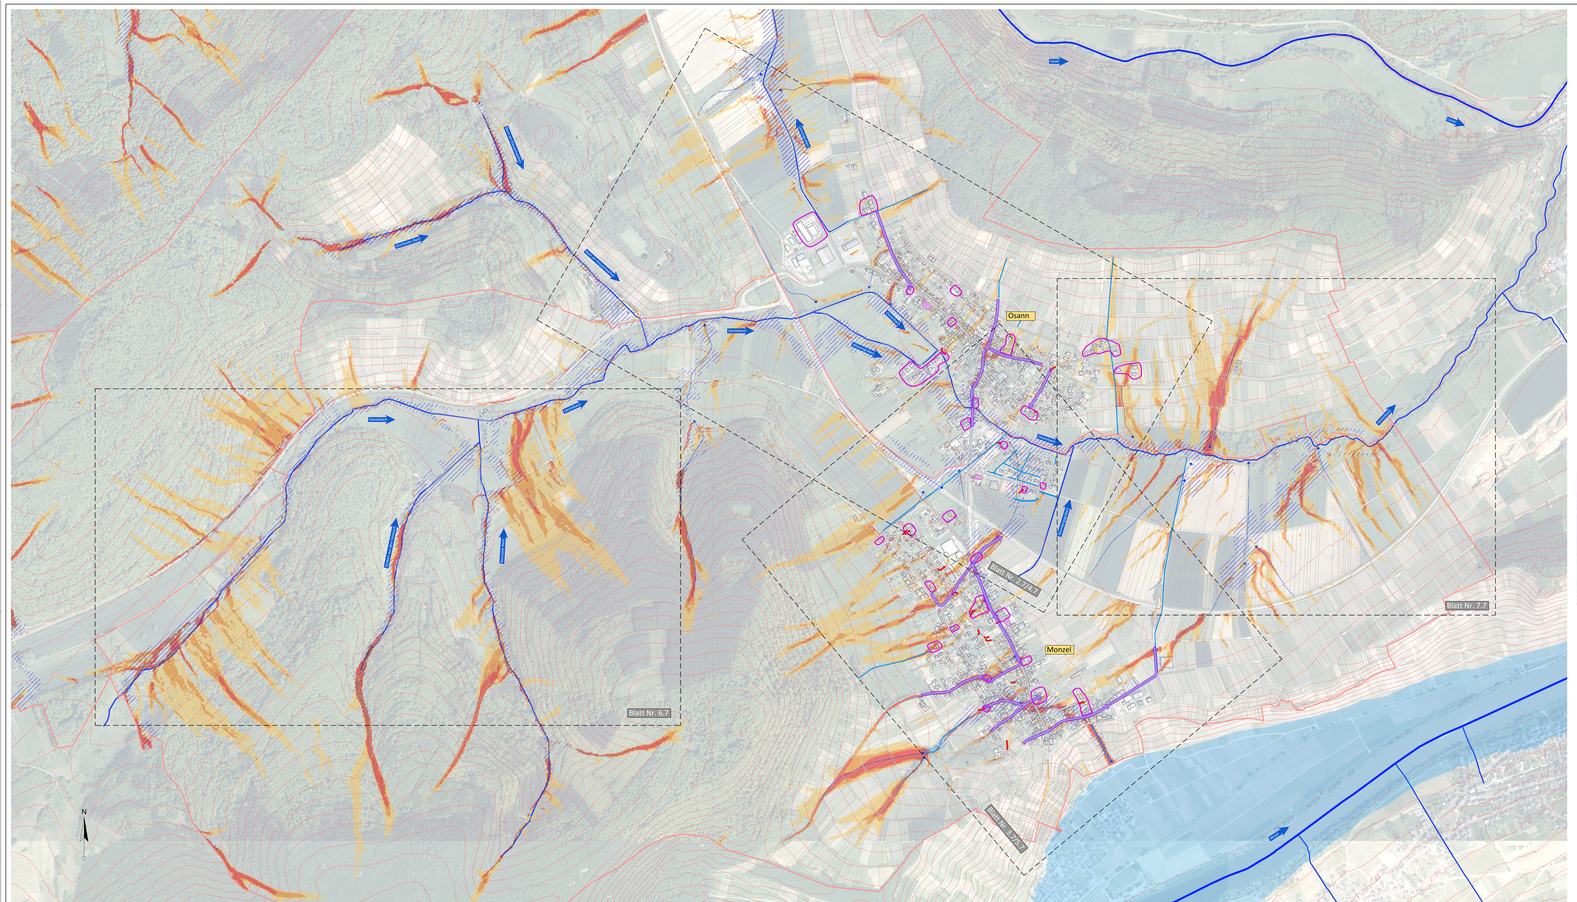

Legende:

- Höhenlinien Überflegung (10 m)
- gesetzliches Überschwemmungsgebiet
- potentiell überflutungsgefährdete Bereiche
- Gewässer II. oder III. Ordnung (mit Namen)
- Gemarkungsgrenzen
- Fließwege nach Ortsbegehung (Regelfall)
- Fließwege nach Ortsbegehung (Sonderfall: z.B. abweichende Fließrichtung für Tiefwasservermengen ab einer bestimmten Wassermenge)
- Fließwege nach Ortsbegehung (Sonderfall: abweichender Fließweg nach ergiebigem Dauerregen)
- Fließwege nach Ortsbegehung; Gewässerausuferung
- Hauptabflussweg nach Starkregen
- vorh. oberflächige Entwässerungssysteme
- vorh. verrohrte Entwässerungssysteme
- Nr. kritische Infrastruktur
- potentiell gefährdete Objekte
- Erosion
  Oberflächenabfluss oder Hangwasser, das aufgrund von Erosion große Mengen an Sediment, Schlamm oder Geröll abschwemmt und mit sich führt.
- Starkregen Tiefenlinien
- Abflusskonzentration nach Starkregen
  - sehr hoch
  - hoch
  - mäßig
  - gering

Übersichtskarte Maßstab 1:50.000

stratec Ingenieurbüro für Verkehrsbau, Infrastrukturmanagement, Freianlagen und Umweltplanung
Grabenstraße 1
54516 Wittlich
Tel.: 06571 / 95463-0
Fax: 06571 / 95463-29
Mail: info@stra-tec.de
Page: www.stra-tec.de

Bezeichnung:
Hochwasser- und Starkregenvorsorgekonzept (Paket 1) Ortsgemeinden Bruch, Dreis, Großtittgen, Landscheid, Osann-Monzel, Platten und Sehlem

Kozept — 19.02.2024

Bezeichnung:
Osann-Monzel
Übersichtslageplan
(Gefahren und Defizite)

Maßstab: 1:4.000

Auftraggeber:
Verbandsgemeinde Wittlich-Land

Bearbeitet / aufgestellt:
stratec GmbH

Gezeichnet / Unterschrift:

Geobasisinformationen der Vermessungs- und Katasterverwaltung: 2018
Topographische Geländeaufnahme:
Geobasisinformationen der Vermessungsingenieure: -
Datum / Unterschrift:
L. Steinmetz / M. Haller — L. Steinmetz / J. Bacram — M. Haller

Datum:
2020-10-09

Gezeichnet:
M. Haller

Gemäß Anlage Nr.:
1.7

Projektnummer:
5214

PROJEKTPHASE:
Erhebung/Analyse Leistungsfähigkeit Kanal/Gewässer
Gem.Osann - 07.Aug.

stratec
1.7