Lageplan M 1:250

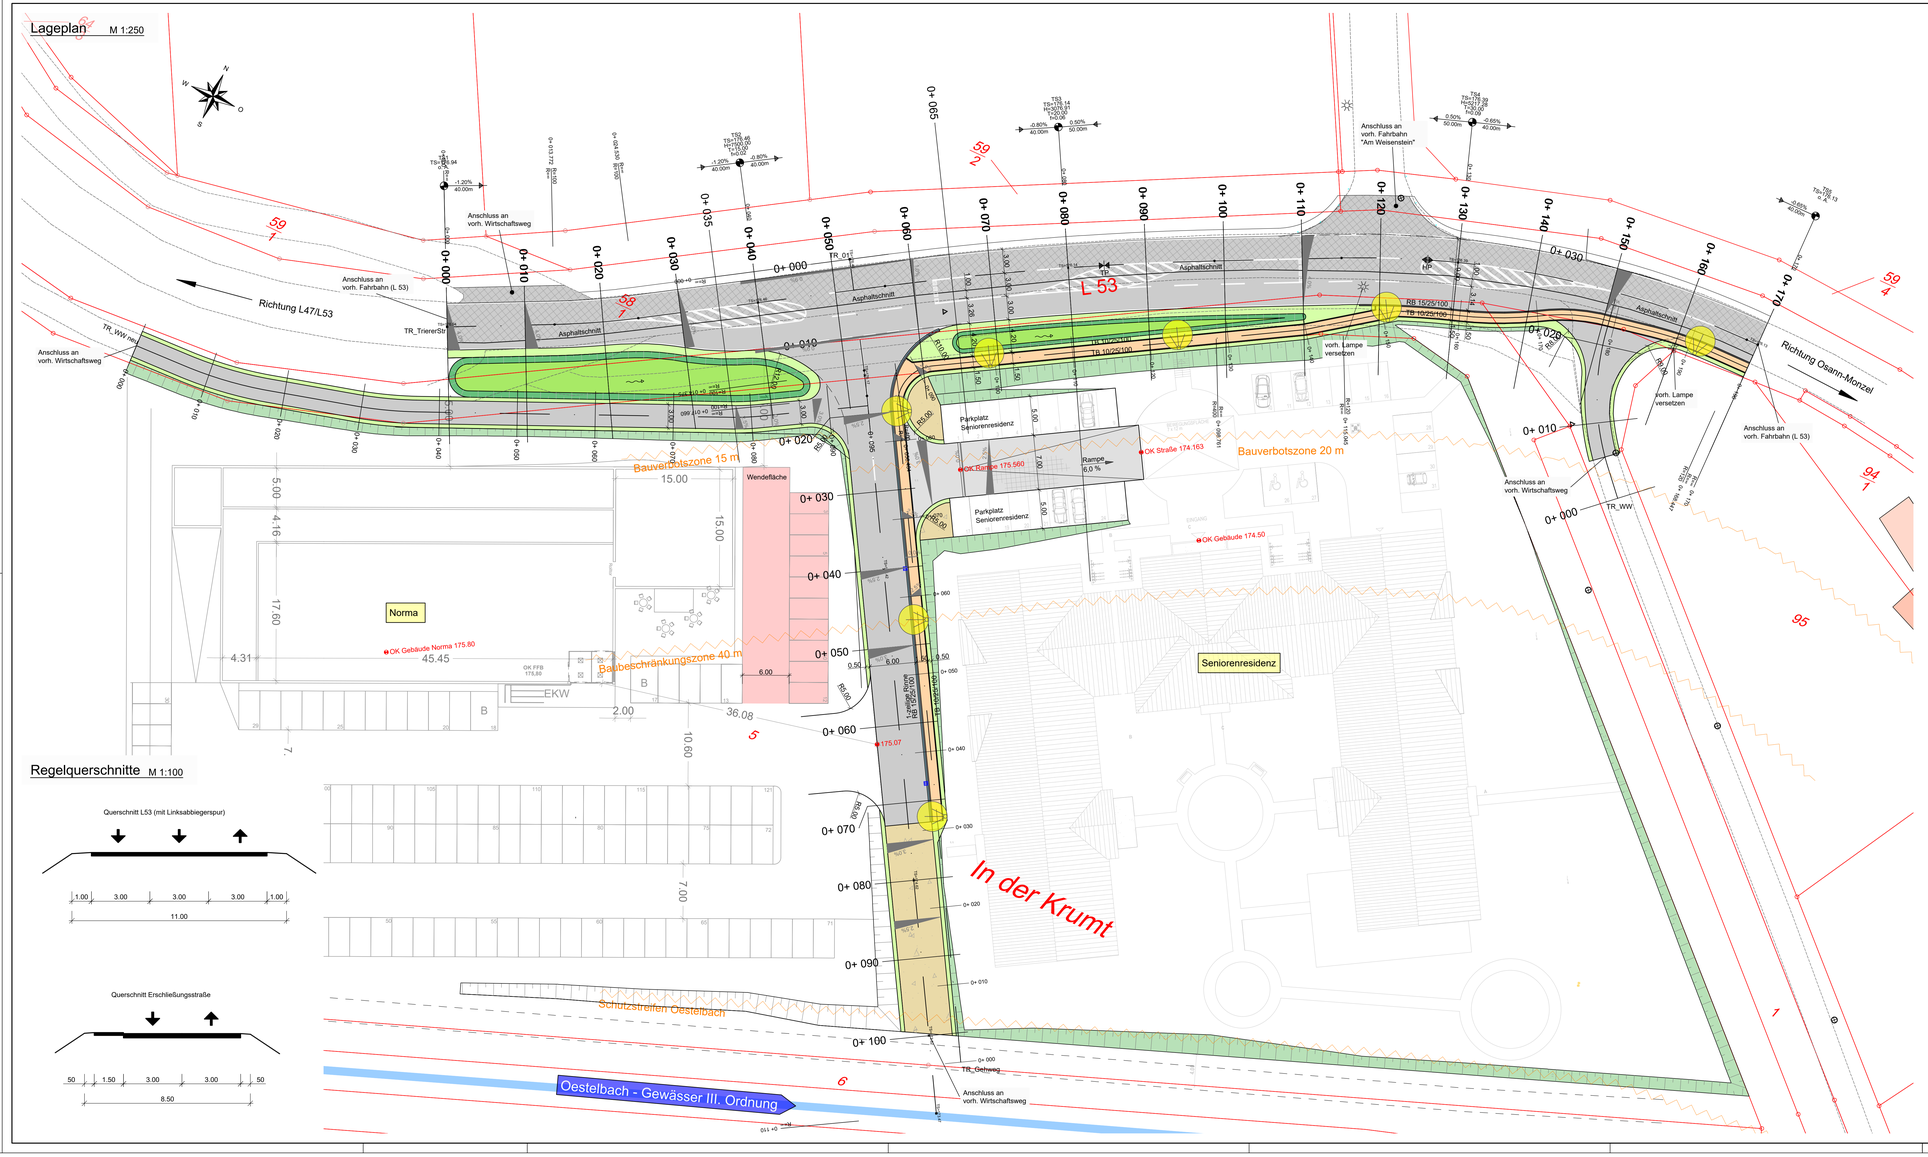

Regelquerschnitte M 1:100

Querschnitt L53 (mit Linksabbiegerspur)

Querschnitt Erschließungsstraße

Legende:

Planung

- vorh. Bankett
- Fahrbahn (Erneuerung Deckschicht)
- Fahrbahn (Vollausbau)
- Bankett
- Mulde mit Fließrichtung
- Gehweg (Betonsteinpflaster)
- Dammböschung
- Einschnittsböschung
- Bankett
- Fahrbahn (Vollausbau)
- Gehweg (Betonsteinpflaster)
- Bankett
- Dammböschung
- Schotterflächen
- Weg (Asphaltiert)
- Pflasterflächen
- Neigungsbruchpunkt mit Angaben der Auarundung, Längsneigung und Abstand zum nächsten Neigungsbruchpunkt
- Station
- Gradientenhochpunkt
- Gradiententiefpunkt
- Straßenquerneigung
- gepl. Lampe
- gepl. Straßenablauf
- gepl. Deckenhöhen (m.ü.NN)
- Bauverbot/Baubeschränkung Schutzstreifen

Bestand

- Flurstücksgrenze
- Flurgrenze
- Flurstücksnummer
- Flurnummer
- Gebäude
- Böschung
- Topographie
- Straßenablauf
- Schachtdeckel
- Verkehr- und Ortsschild
- Schieber
- Hydrant
- Hausanschlussschieber
- Durchlass
- vorh. Deckenhöhen (m.ü.NN)

d				
c				
b				
a	Zufahrt Lebensmittelmarkt muss höher angeordnet werden	05.04.2024	A. Scheiermann	M. Polich
NR.	GEGENSTAND DER ÄNDERUNG:	DATUM:	BEARBEITET:	GEPRÜFT:

INGENIEURBÜRO Reihsner
Straßenbau · Bauleitplanung · Wasserwirtschaft · Ing.-Vermessung
GIS-Systeme · Wasserversorgung · Wasserbau · Kontif. Ingenieurbau
Industriebau · Abwasserfechnik · Kanalsanierung · SiGe-Koordination
54516 Wittlich
Eichenstraße 45
fon: 0 65 71 / 90 25-0
fax: 0 65 71/90 25-29
mail: info@reihsner.de
page: www.reihsner.de

PLANUNGSPHASE:
Entwurfsplanung

MAßNAHMEN:
Osann-Monzel
Trierer Straße Erschließung Sondergebiet
Erschließung Verkehrsanlagen

PLANBEZEICHNUNG:
Lageplan

AUFTRAGGEBER:
Römerhaus Bauträger GmbH und
NORMA Lebensmittelfilialbetrieb Stiftung & Co. KG

PLANER:
Ingenieurbüro Reihsner PartG mbB
Wasserwirtschaft - Verkehrsplanung - Statik
Ing.-Vermessung - Geoinformationssystem
Eichenstraße 45 54516 Wittlich
Tel. 06571/9025-0 Fax. 06571/9025-29

AUFTRAGGEBER:

ERSTELLUNGSDATUM:	PLOTTDATUM:
November 2023	April 2024

BEARBEITET:	GEZEICHNET:	GEPRÜFT:
M. Polich/ A. Scheiermann	A. Scheiermann	M. Polich

PROJEKTNUMMER:	MASSSTAB:	BLATTGRÖSSE:	BLATT-NR:
2023/101	siehe Plan	0,72 m²	02a/12

CAD-ZEICHNUNG: V:\Projekte\Osann - Monzel\Trierer Straße Erschließung Sondergebiet\CAD\Planung\LP_Gen.dwg

© copyright by Reihsner